


# 雲泰表演廳—1F

112.02.09

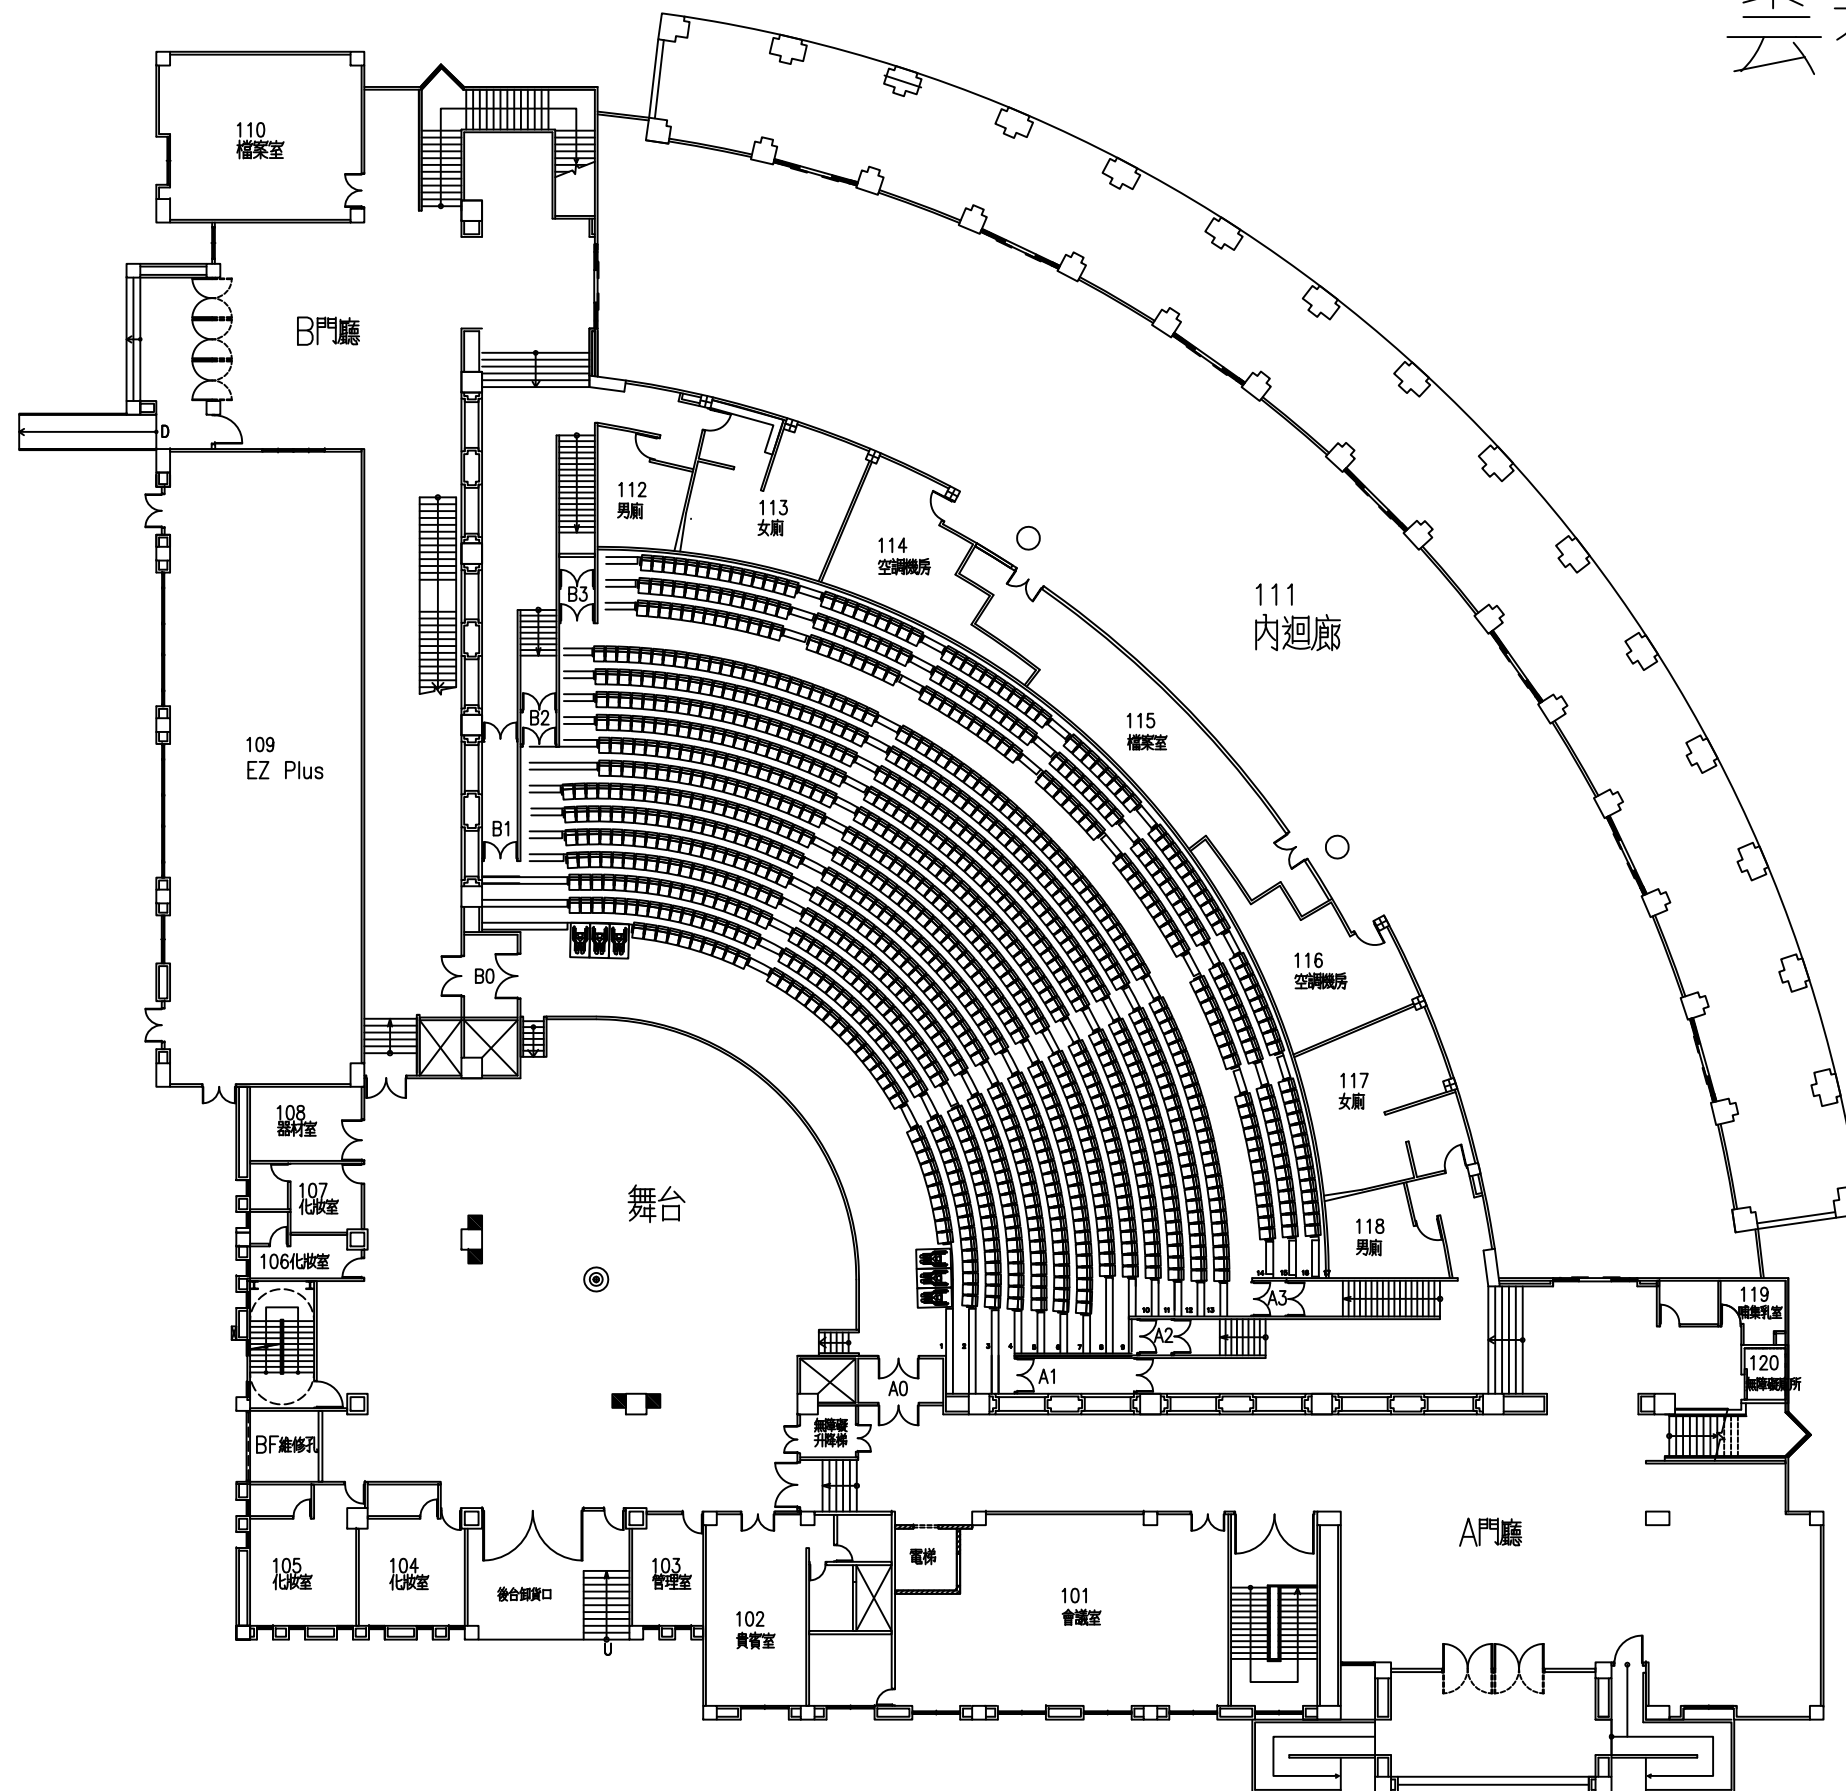

印號

工程名稱

圖別

圖號

表號

簽章

日期

設計

繪圖

校對

審核

批准

比例


修正

日期

摘要

# 雲泰表演廳—2F

112.02.09

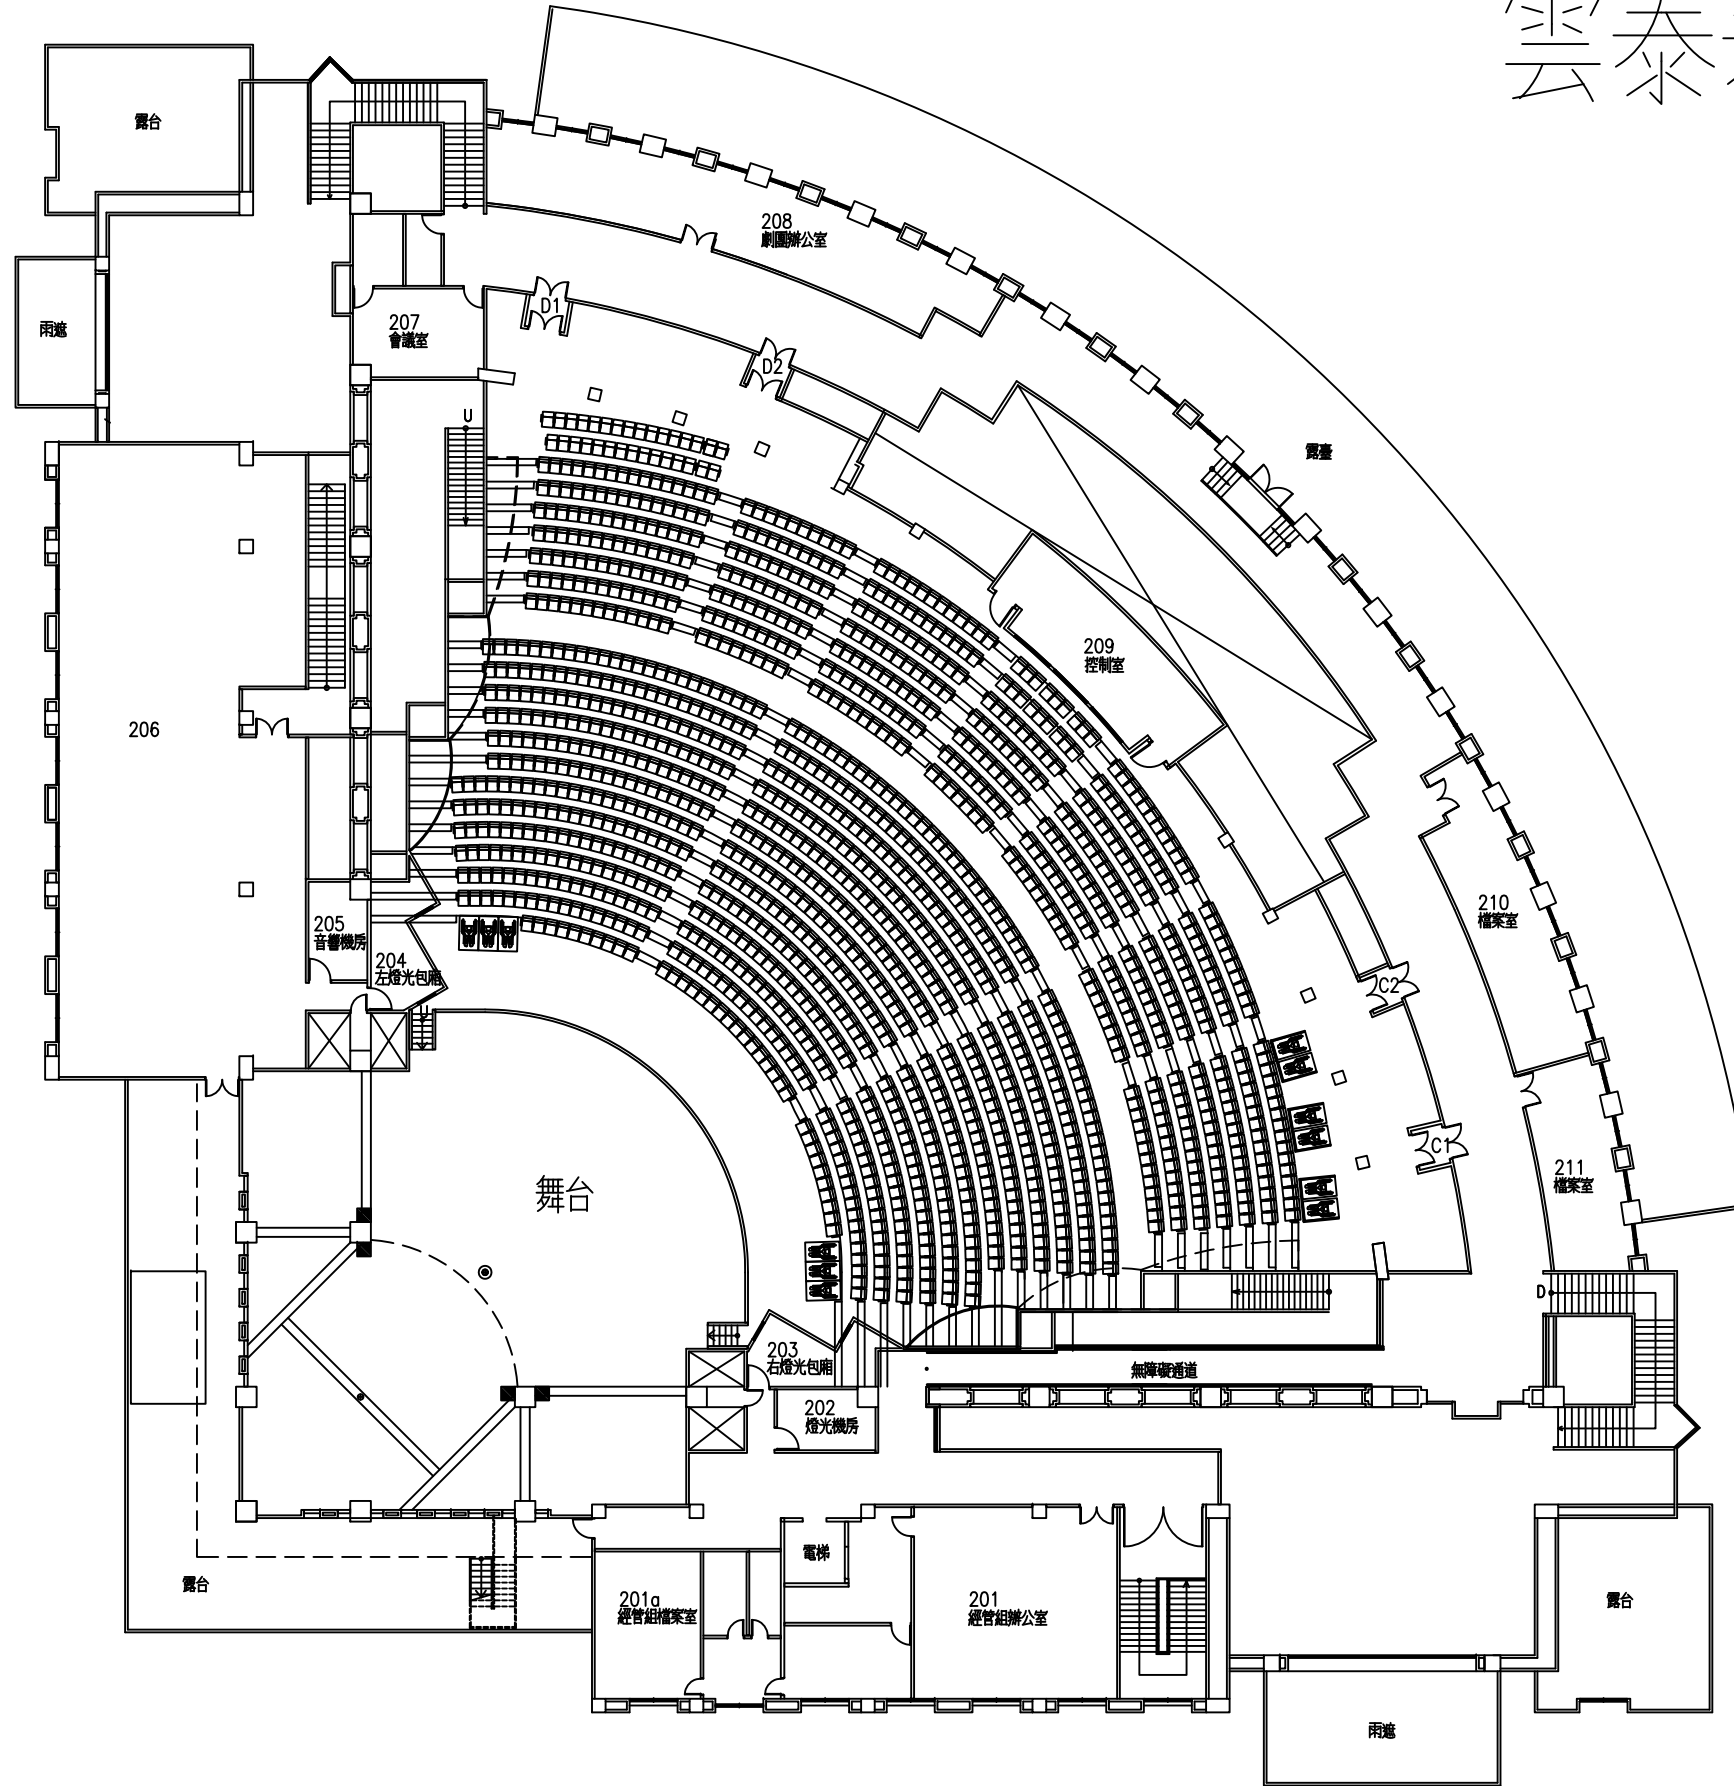

印號

工程名稱

圖別

圖號:

張號:

簽章	日期
----	----

設計

繪圖

校對

審核

批准

比例

修正

日期	摘要
----	----