



印號		
工程名稱		
圖別		
燈光迴路及訊號配置圖 (貓道) 112.02.09		
圖號:		
表號:		
簽章	日期	
設計		
繪圖		
校對		
審核		
核准		
比例		
修正	日期	摘要

圖例	說明
□	DMX OUT-5PIN
	燈光迴路均為16A歐規
□	燈光迴路
□	前區燈光桿R1 (共4路)
□	前區燈光桿R2 (共4路)
□	前區燈光桿L1 (共4路)
□	前區燈光桿L2 (共4路)
□	燈光桿1 (共12路)
□	燈光桿2 (共16路)
□	燈光桿3 (共20路)
□	燈光桿4 (共20路)
□	天幕燈光桿5 (共8路)

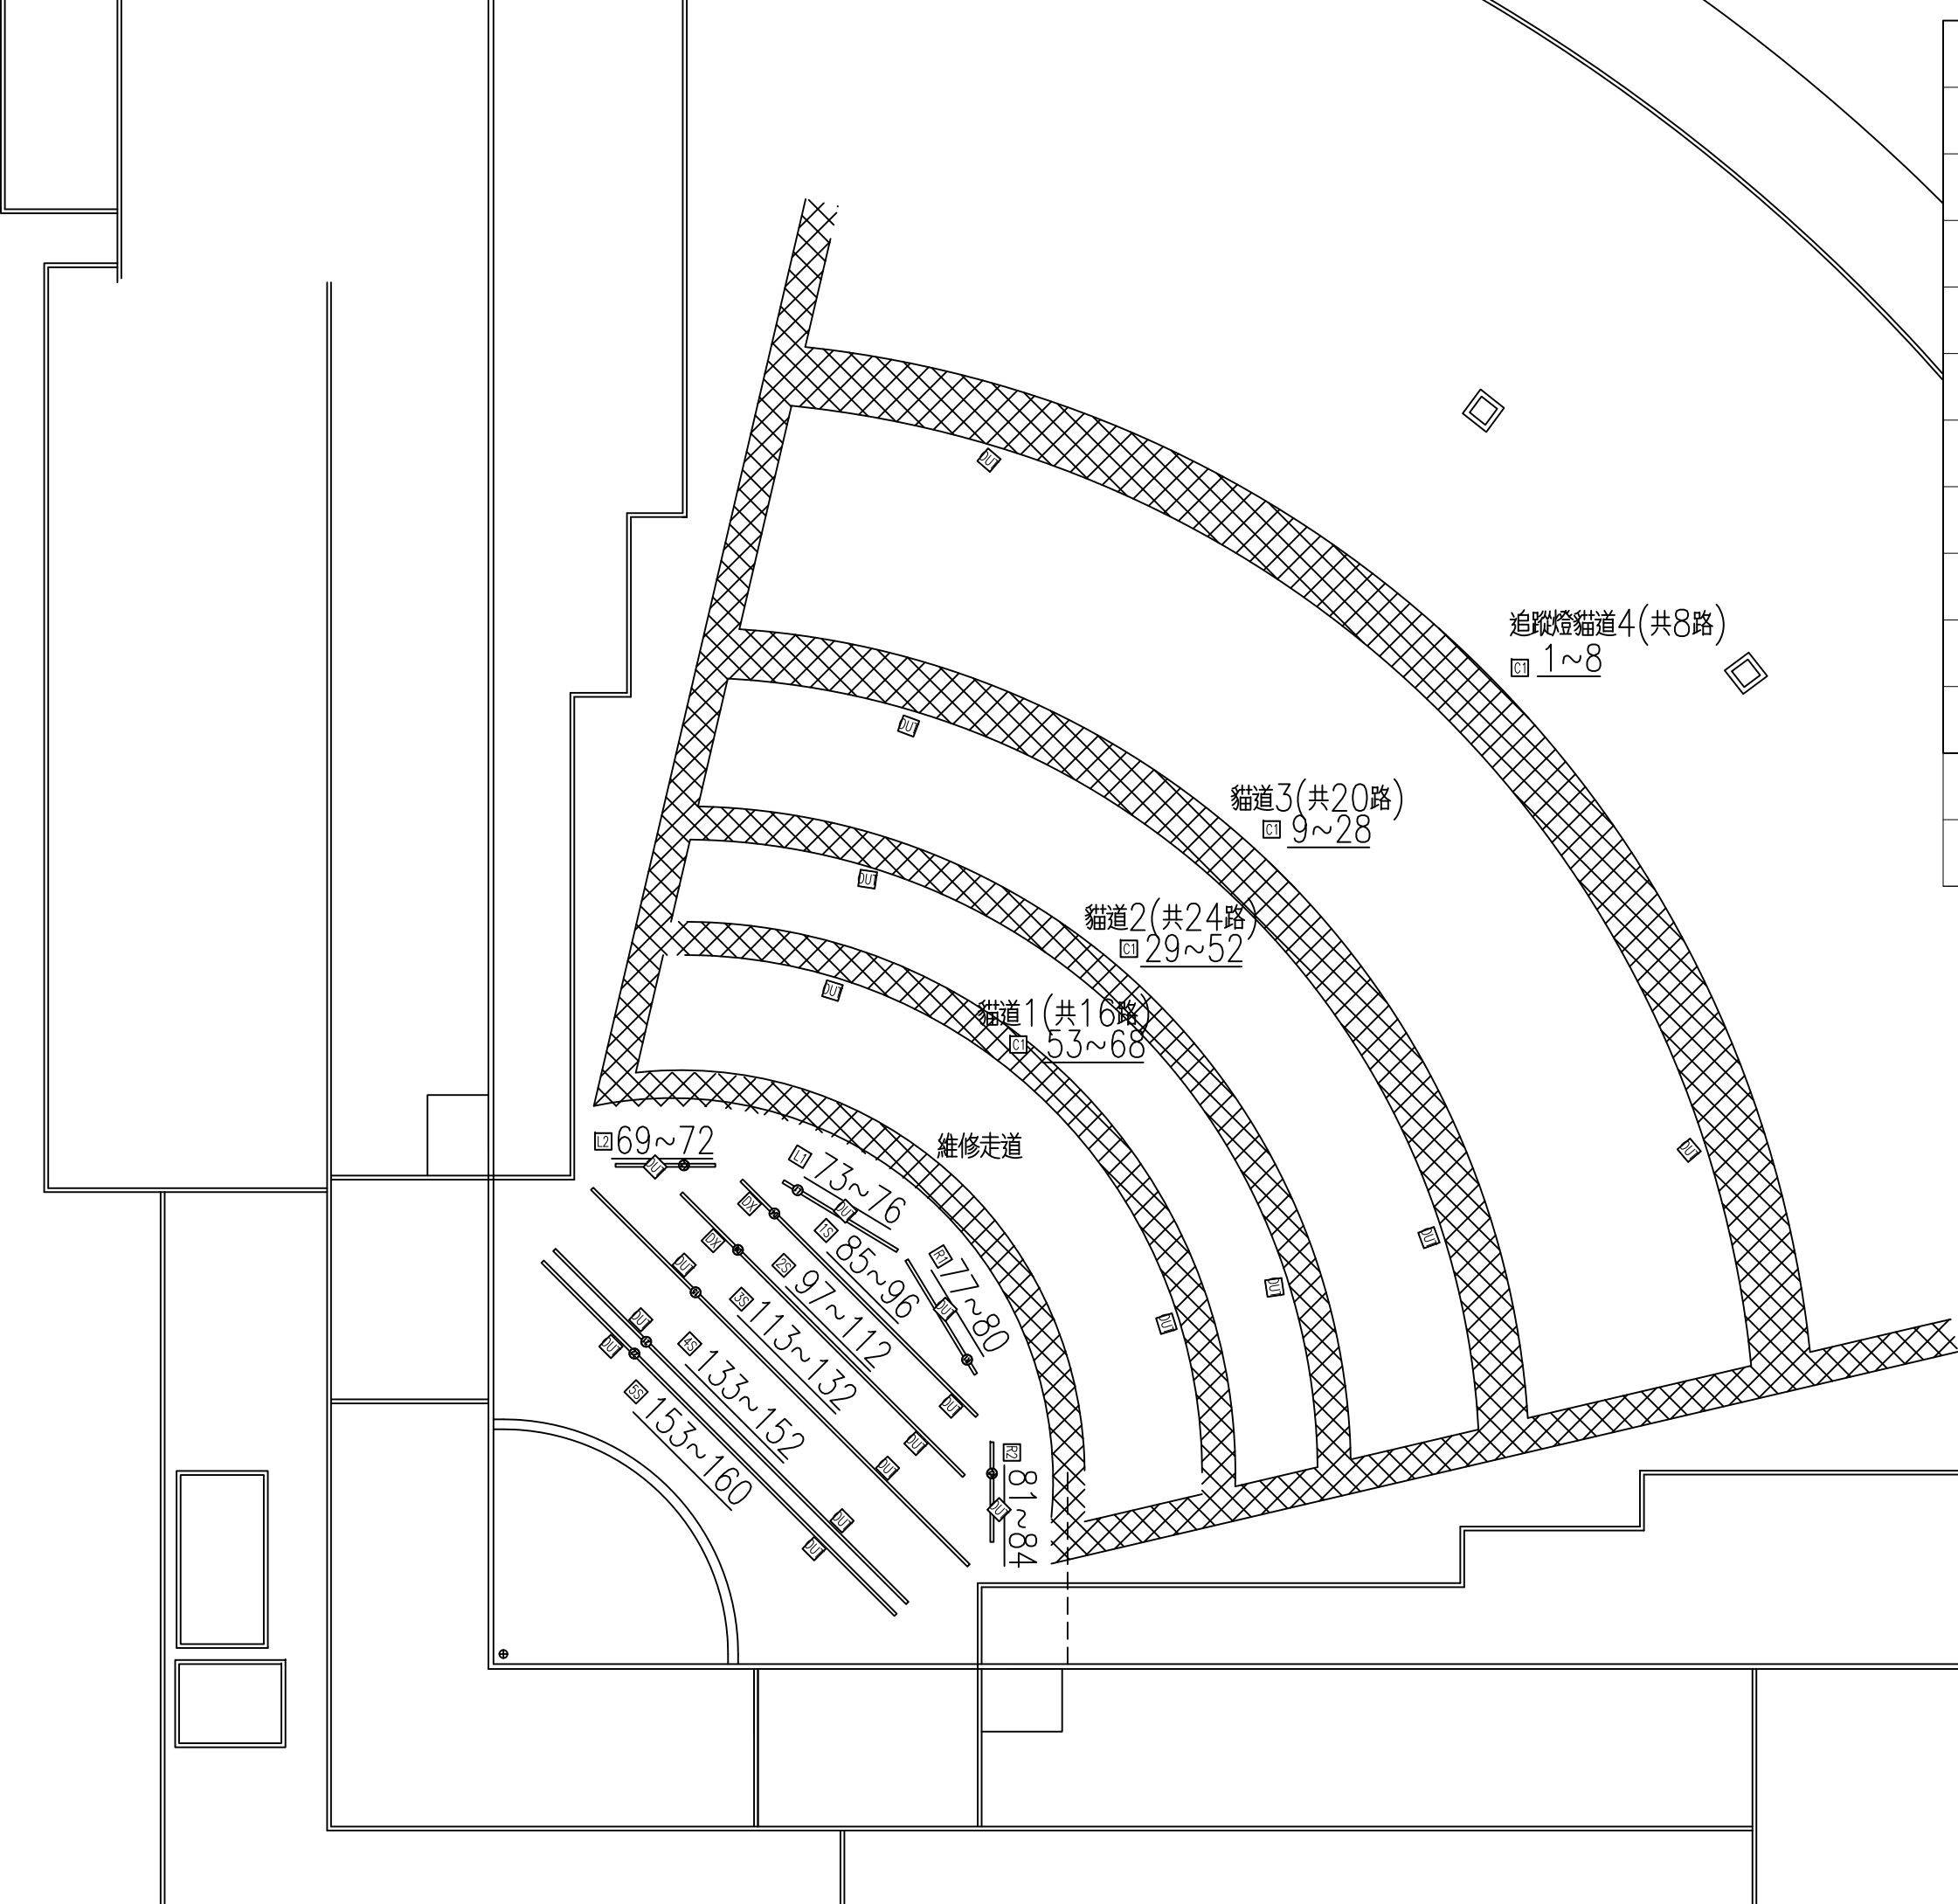

圖例	說明
□	DMX IN-5PIN
□	DMX OUT-5PIN
□	燈光迴路-16A歐規

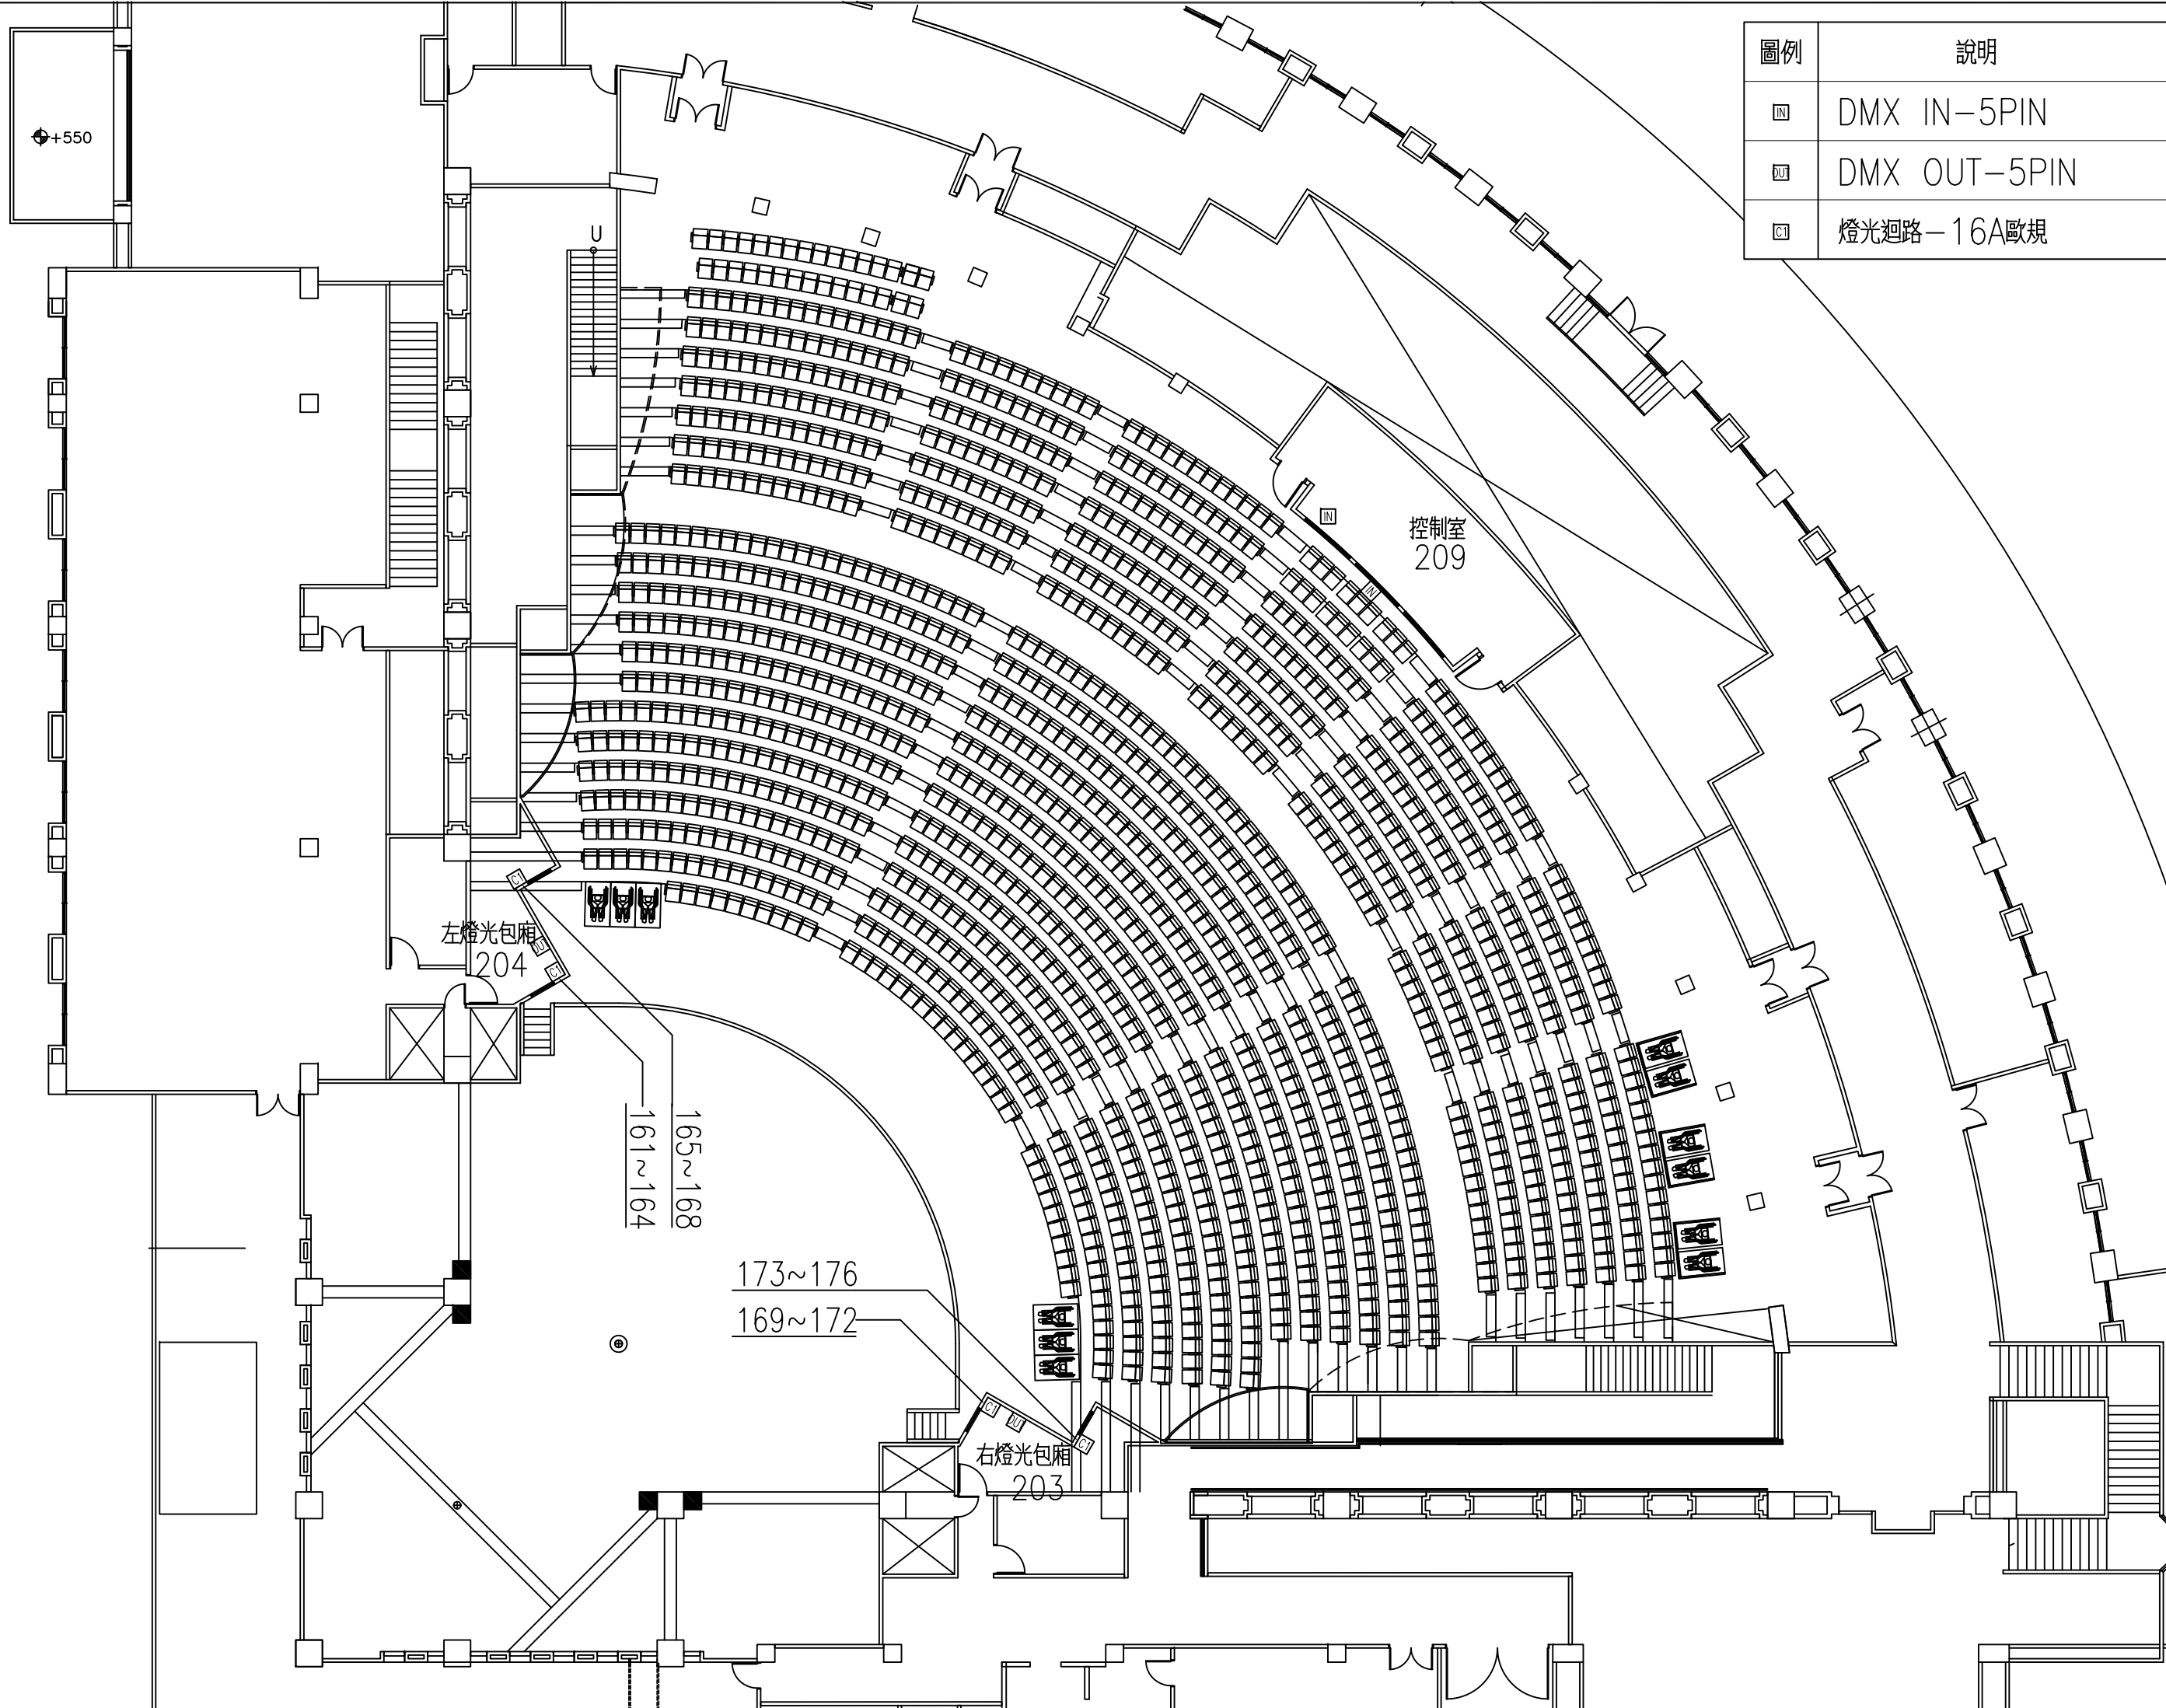

印圖	
工程名稱	
圖別 燈光迴路及訊號配置圖 (燈光包廂) 112.02.09	
圖號:	
表號:	
簽章	日期
設計	
繪圖	
校對	
審核	
核准	
比例	
修正	日期 摘要

◆+550

控制室
209

左燈光包廂
204

右燈光包廂
203

161~164
165~168

173~176
169~172